



# 宜春市公路事业发展中心高安分中心太阳养护所——建筑设计方案

高安市城乡建筑设计院 2023.08

---

委托编制单位：宜春市公路事业发展中心高安分中心

编制单位：高安市城乡建筑设计院

证书编号：建筑 A236003389

规划 [赣]城规编第 ( 083019 )

证书等级：建筑乙级 规划丙级

院长：周海云 高级工程师

分管副院长：罗谦 高级工程师

项目负责人：幸友富 高级工程师

设计人员：王强 工程师

张翔云 工程师

邓春继 工程师


吴雪刚 工程师





江西公路

# 宜春市公路事业发展中心高安分中心 太阳养护所项目——总平面规划图

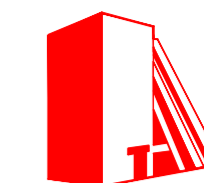

高安市城乡建筑设计院  
THE ARCHITECTURAL INSTITUTE OF GAO'AN  
国家乙级工程设计证书号: A236003389  
NATIONAL ARCHITECTURAL DESIGN LICENSE No. A236003389

施工图审查批准单位  
APPROVED BY

出图章  
RELEASE APPROVAL

注册执业章  
REGISTERED SEAL

备注: 本文件未经项目负责人签字或未盖有出图章无效  
NOTE: THIS DOCUMENT IS INVALID WITHOUT THE SIGNATURE OR STAMP



业主  
CLIENT  
宜春市公路事业发展中心高安分中心

工程名称  
PROJECT NAME  
太阳养护所项目

子项工程名称  
SUB-PROJECT NAME

图名  
DRAWING TITLE  
总平面规划图

工程编号 PROJECT No.			
审定 AUTHORIZED BY			
审核 APPROVED BY			
项目负责人 PROJECT DIRECTOR			
专业负责人 DISCIPLINE RESPONSIBLE			
校对 CHECKED BY			
设计 DESIGNED BY			
图别 TYPE	建筑	阶段 STATUS	方案
图号 No.	01	日期 DATE	2023.08
版本号 REVISION No.	A-0	比例 SCALE	1:100

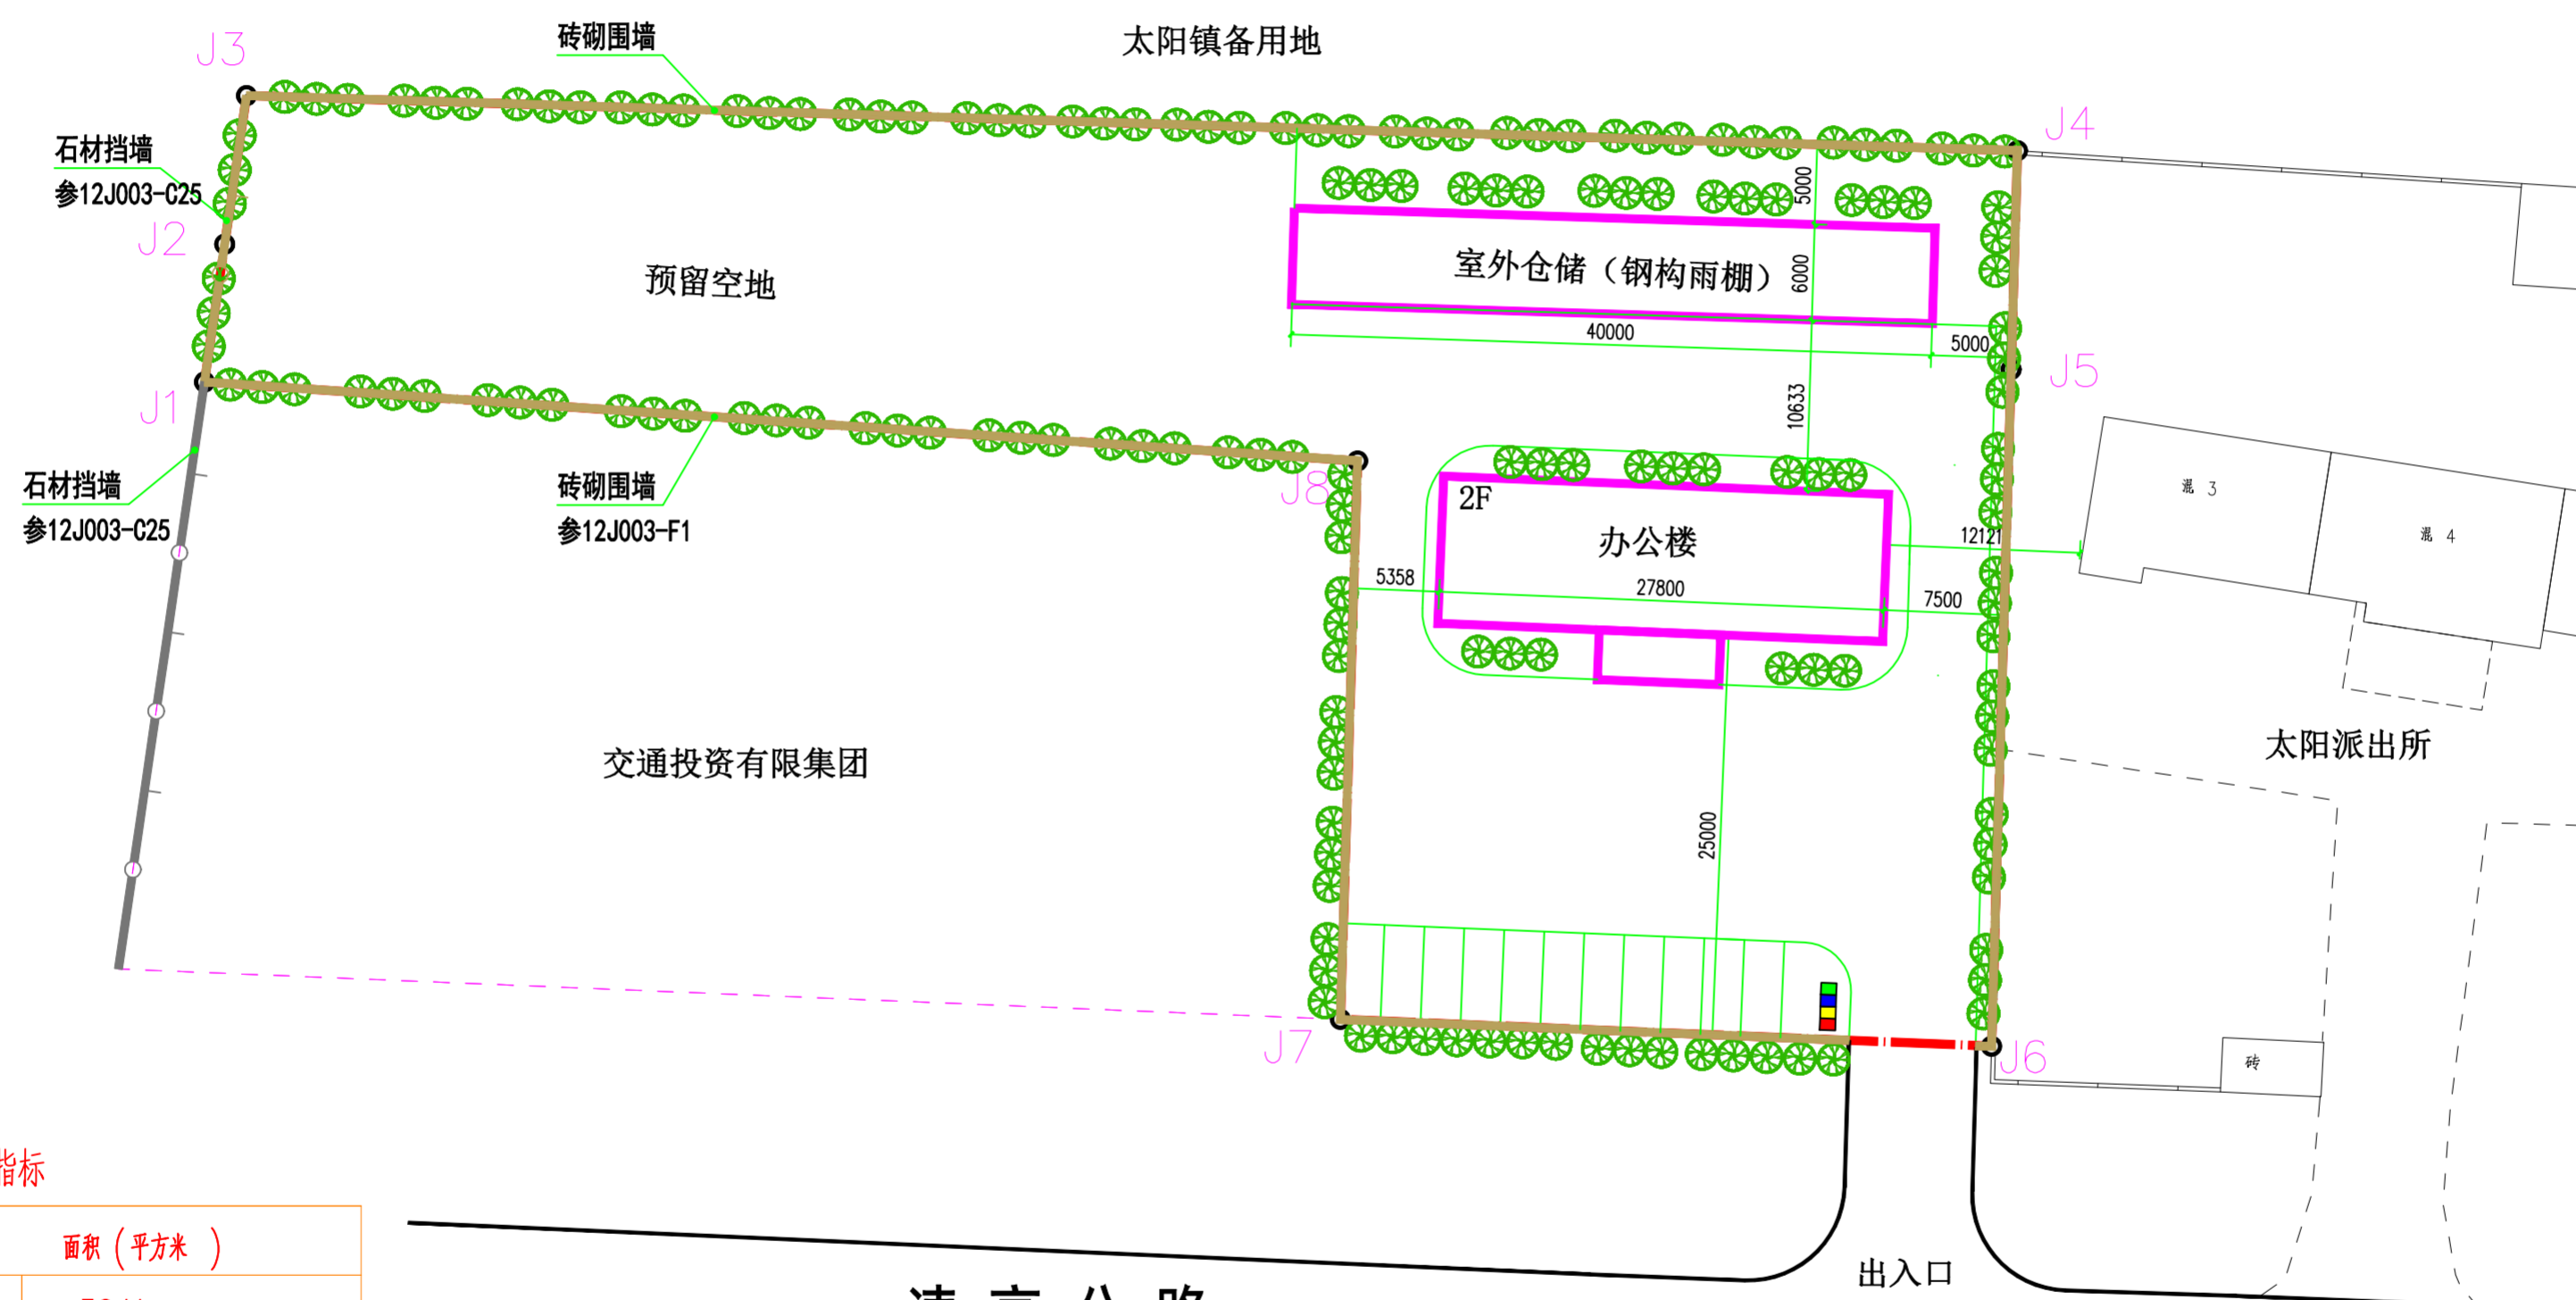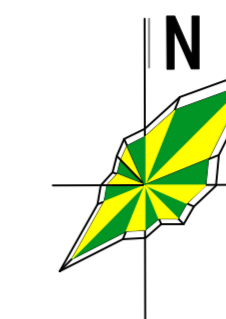


主要经济技术指标

项目	面积 (平方米)	
总用地面积	3641	
建筑基底总面积	办公楼	279.32
	仓储	240
总建筑面积	办公楼	523.3
	仓储	240
容积率	0.21	
建筑密度 (%)	14.26%	
绿地率 (%)	10.0%	
停车位	10	

图例

- 设计建筑物
- 用地红线
- 围墙线
- 垃圾分类收集点
- 铺地
- 绿化
- 停车位 (植草砖)

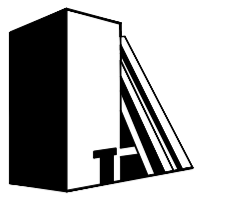

高安市城乡建筑设计院  
THE ARCHITECTURAL INSTITUTE OF GAOAN  
国家乙级工程设计证书号: A236003389  
NATIONAL ARCHITECTURAL DESIGN LICENSE No. A236003389

施工图审查批准单位  
APPROVED BY

出图章  
RELEASE APPROVAL

注册执业章  
REGISTERED SEAL

备注: 本文件未经项目负责人签字或未盖出图章无效  
NOTE: THIS DOCUMENT IS INVALID WITHOUT THE SIGNATURE OR STAMP


业主  
CLIENT  
宜春市公路事业发展中心高安分中心

工程名称  
PROJECT NAME  
太阳养护所项目

子项工程名称  
SUB-PROJECT NAME  
办公楼


图名  
DRAWING TITLE  
一层平面图

工程编号 PROJECT No.			
审定 AUTHORIZED BY			
审核 APPROVED BY			
项目负责人 PROJECT DIRECTOR			
专业负责人 DISCIPLINE RESPONSIBLE			
校对人 CHECKED BY			
设计人 DESIGNED BY			
图别 TYPE	建筑	阶段 STATUS	方案
图号 No.	01	日期 DATE	2023.08
版本号 REVISION No.	A-0	比例 SCALE	1:100

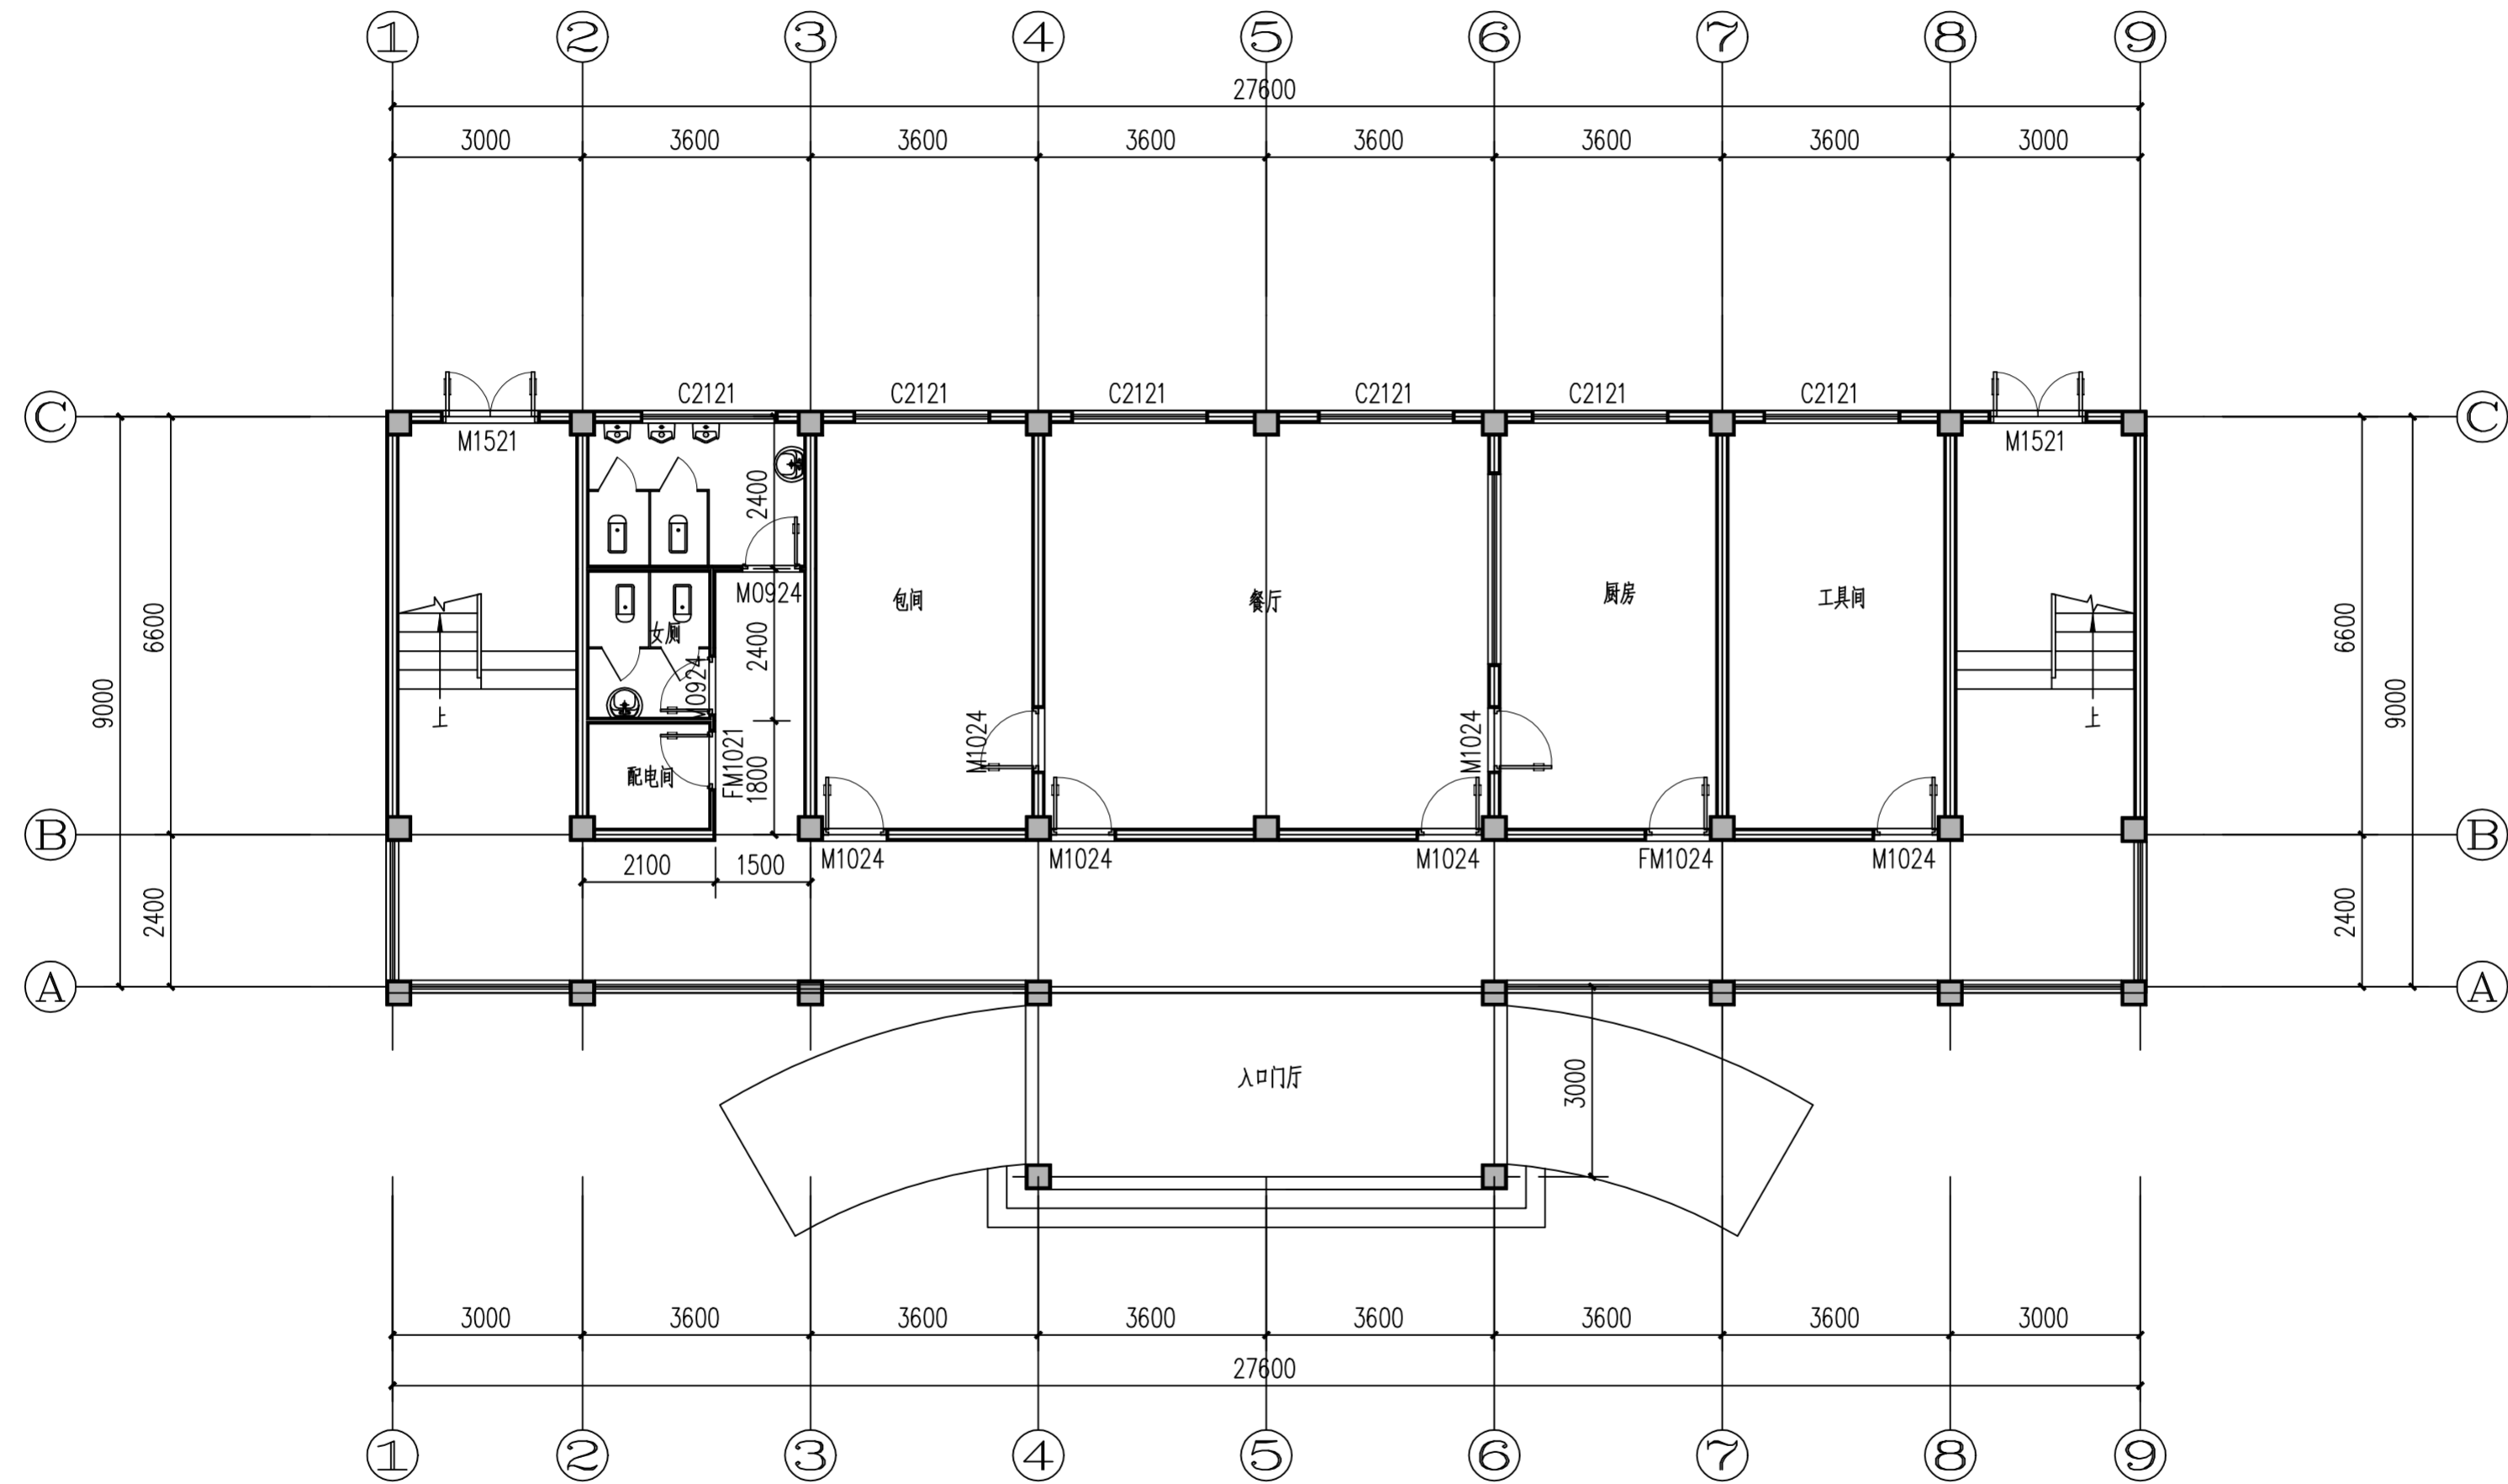

一层平面图 1:100

本层面积267.54平方米

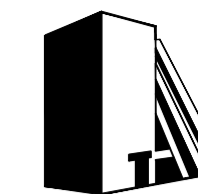

高安市城乡建筑设计院  
THE ARCHITECTURAL INSTITUTE OF GAOAN  
国家乙级工程设计证书号: A236003389  
NATIONAL ARCHITECTURAL DESIGN LICENSE No. A236003389

施工图审查批准单位  
APPROVED BY

出图章  
RELEASE APPROVAL

注册执业章  
REGISTERED SEAL

备注: 本文件未经项目负责人签字或未盖有关出图章无效  
NOTE: THIS DOCUMENT IS INVALID WITHOUT THE SIGNATURE OR STAMP


业主  
CLIENT  
宜春市公路事业发展中心高安分中心

工程名称  
PROJECT NAME  
太阳养护所项目

子项工程名称  
SUB-PROJECT NAME  
办公楼

图名  
DRAWING TITLE  
一层平面图

工程编号 PROJECT No.			
审定 AUTHORIZED BY			
审核 APPROVED BY			
项目负责人 PROJECT DIRECTOR			
专业负责人 DISCIPLINE RESPONSIBLE			
校对人 CHECKED BY			
设计人 DESIGNED BY			
图别 TYPE	建筑	阶段 STATUS	方案
图号 No.	02	日期 DATE	2023.08
版本号 REVISION No.	A-0	比例 SCALE	1:100

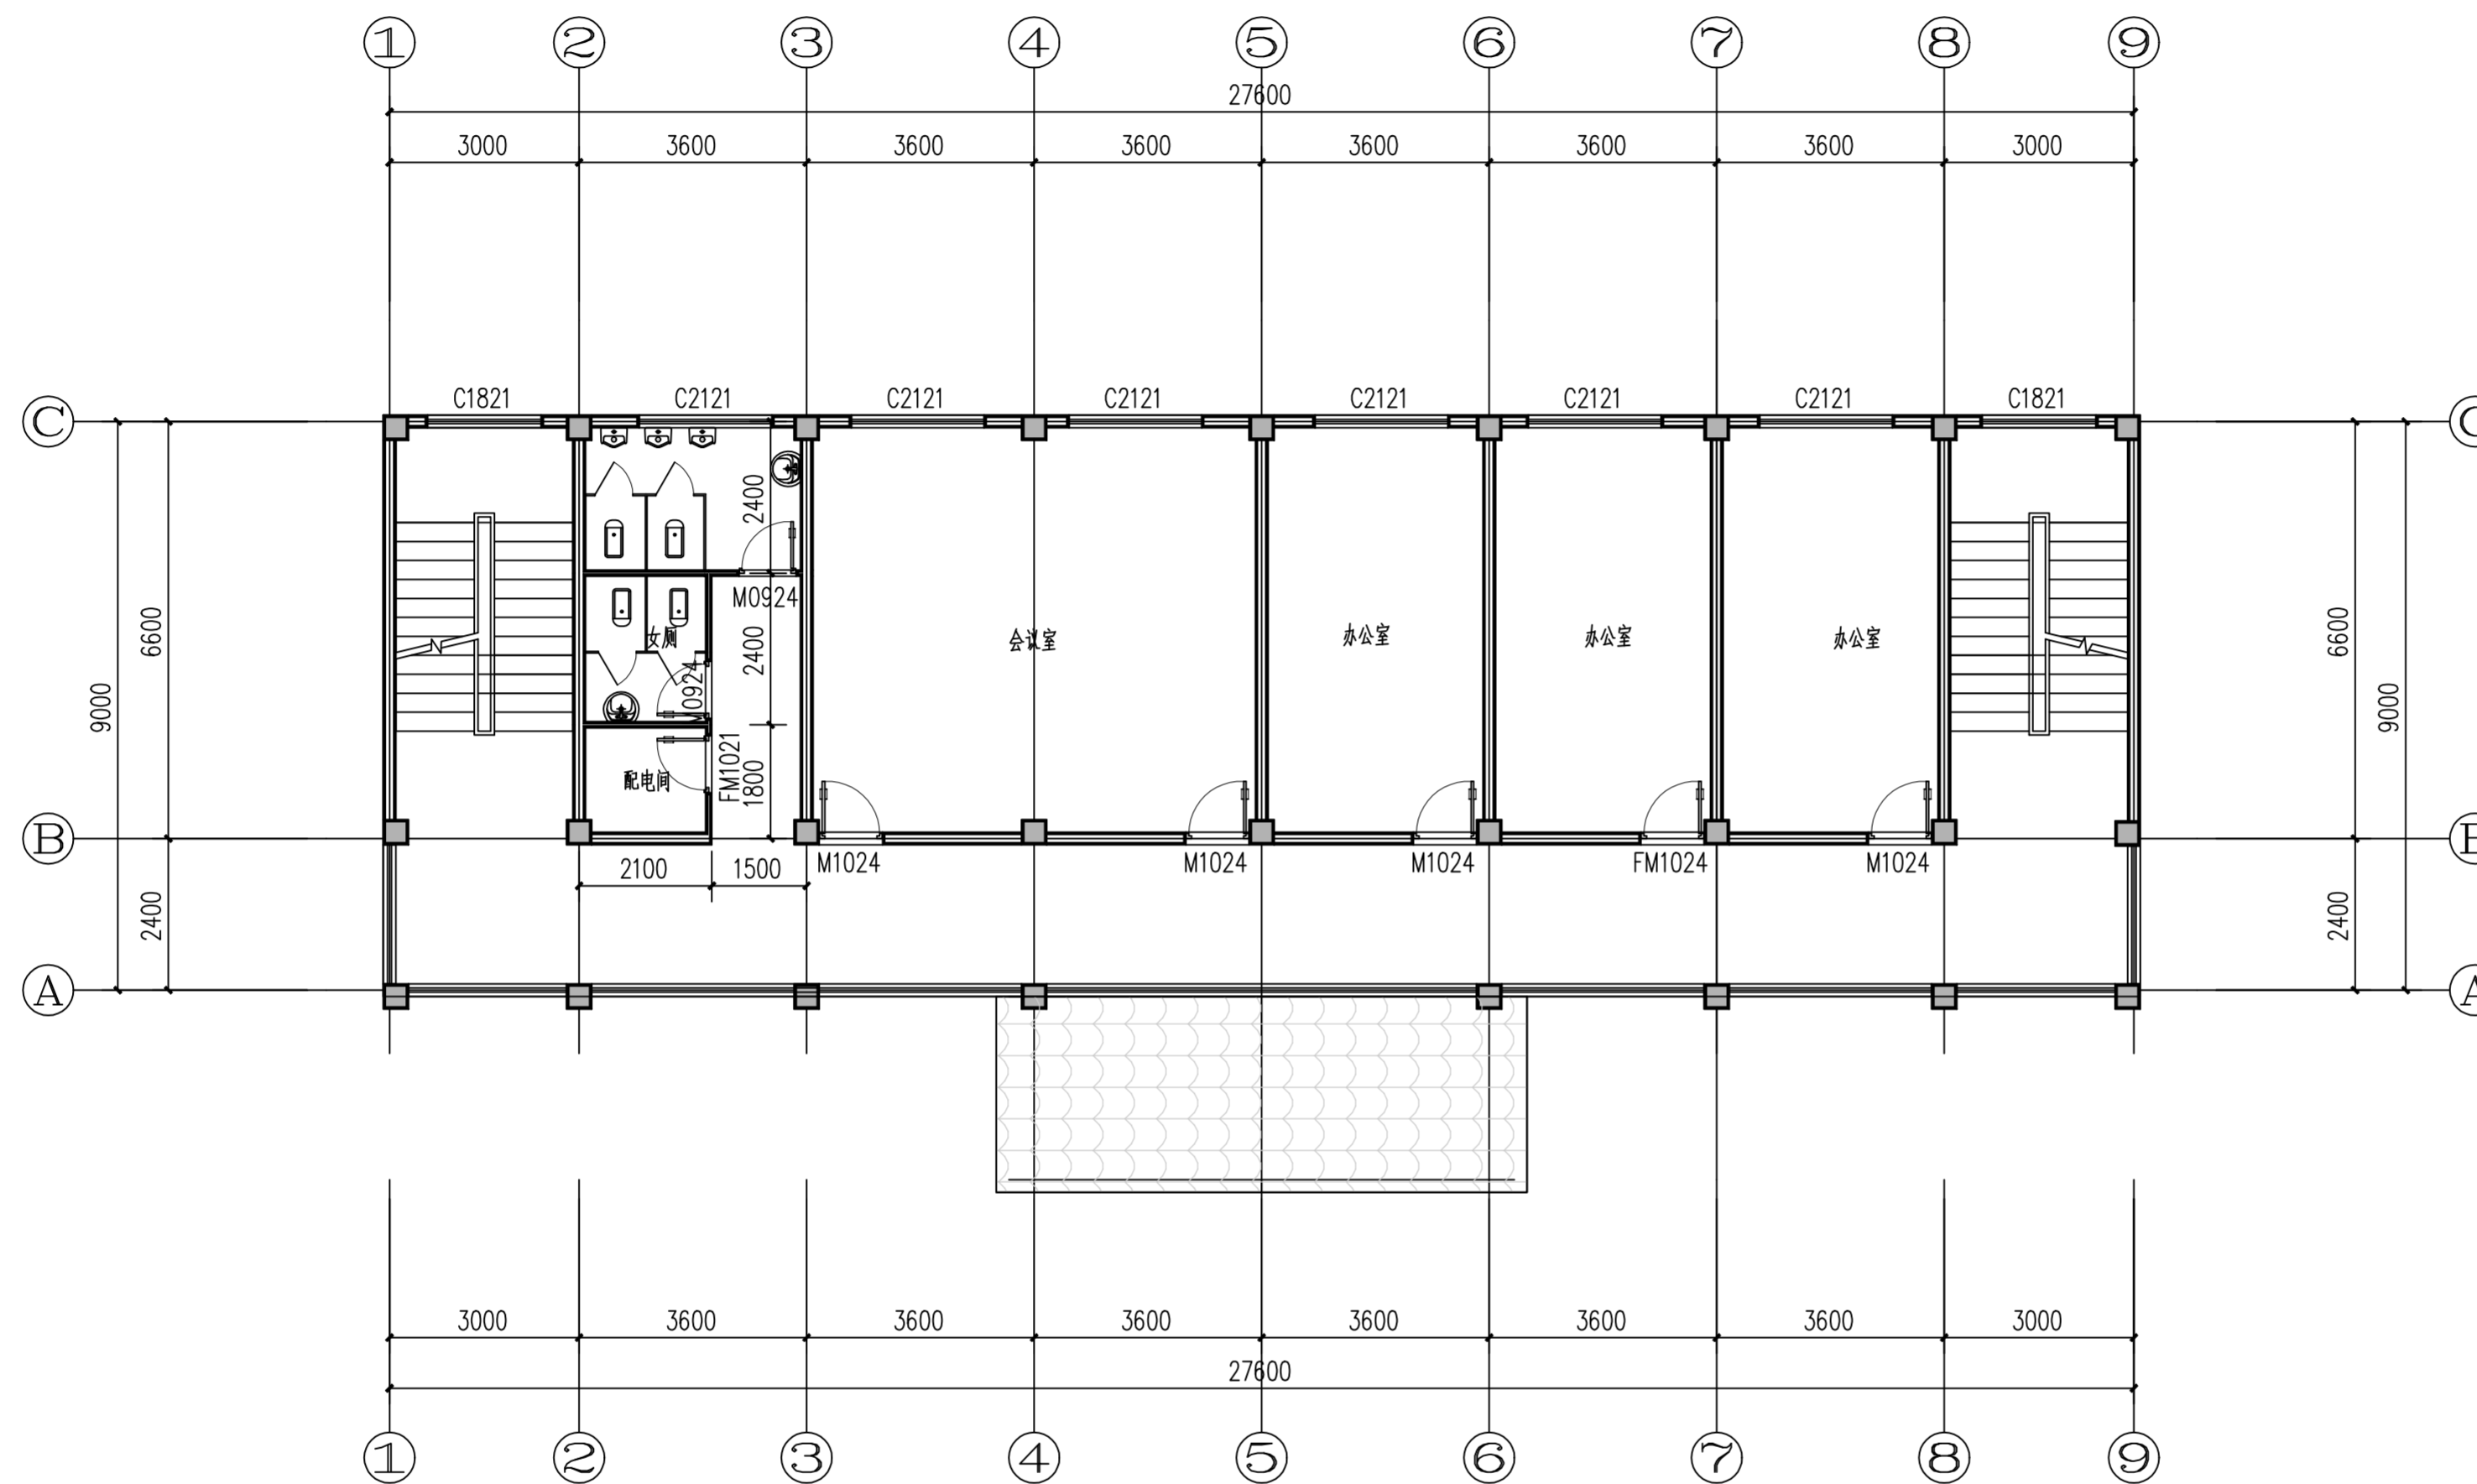

二层平面图 1:100  
本层面积255.76平方米



高安市城乡建筑设计院  
THE ARCHITECTURAL INSTITUTE OF GAOAN  
国家乙级工程设计证书号: A236003389  
NATIONAL ARCHITECTURAL DESIGN LICENSE No. A236003389

施工图审查批准单位  
APPROVED BY

出图章  
RELEASE APPROVAL

注册执业章  
REGISTERED SEAL

备注: 本文件未经项目负责人签字或未盖出图章无效  
NOTE: THIS DOCUMENT IS INVALID WITHOUT THE SIGNATURE OR STAMP


业主  
CLIENT  
宜春市公路事业发展中心高安分中心

工程名称  
PROJECT NAME  
太阳养护所项目

子项工程名称  
SUB-PROJECT NAME  
办公楼

图名  
DRAWING TITLE  
一层平面图

工程编号 PROJECT No.			
审定 AUTHORIZED BY			
审核 APPROVED BY			
项目负责人 PROJECT DIRECTOR			
专业负责人 DISCIPLINE RESPONSIBLE			
校对 CHECKED BY			
设计人 DESIGNED BY			
图别 TYPE	建筑	阶段 STATUS	方案
图号 No.	04	日期 DATE	2023.08
版本号 REVISION No.	A-0	比例 SCALE	1:100

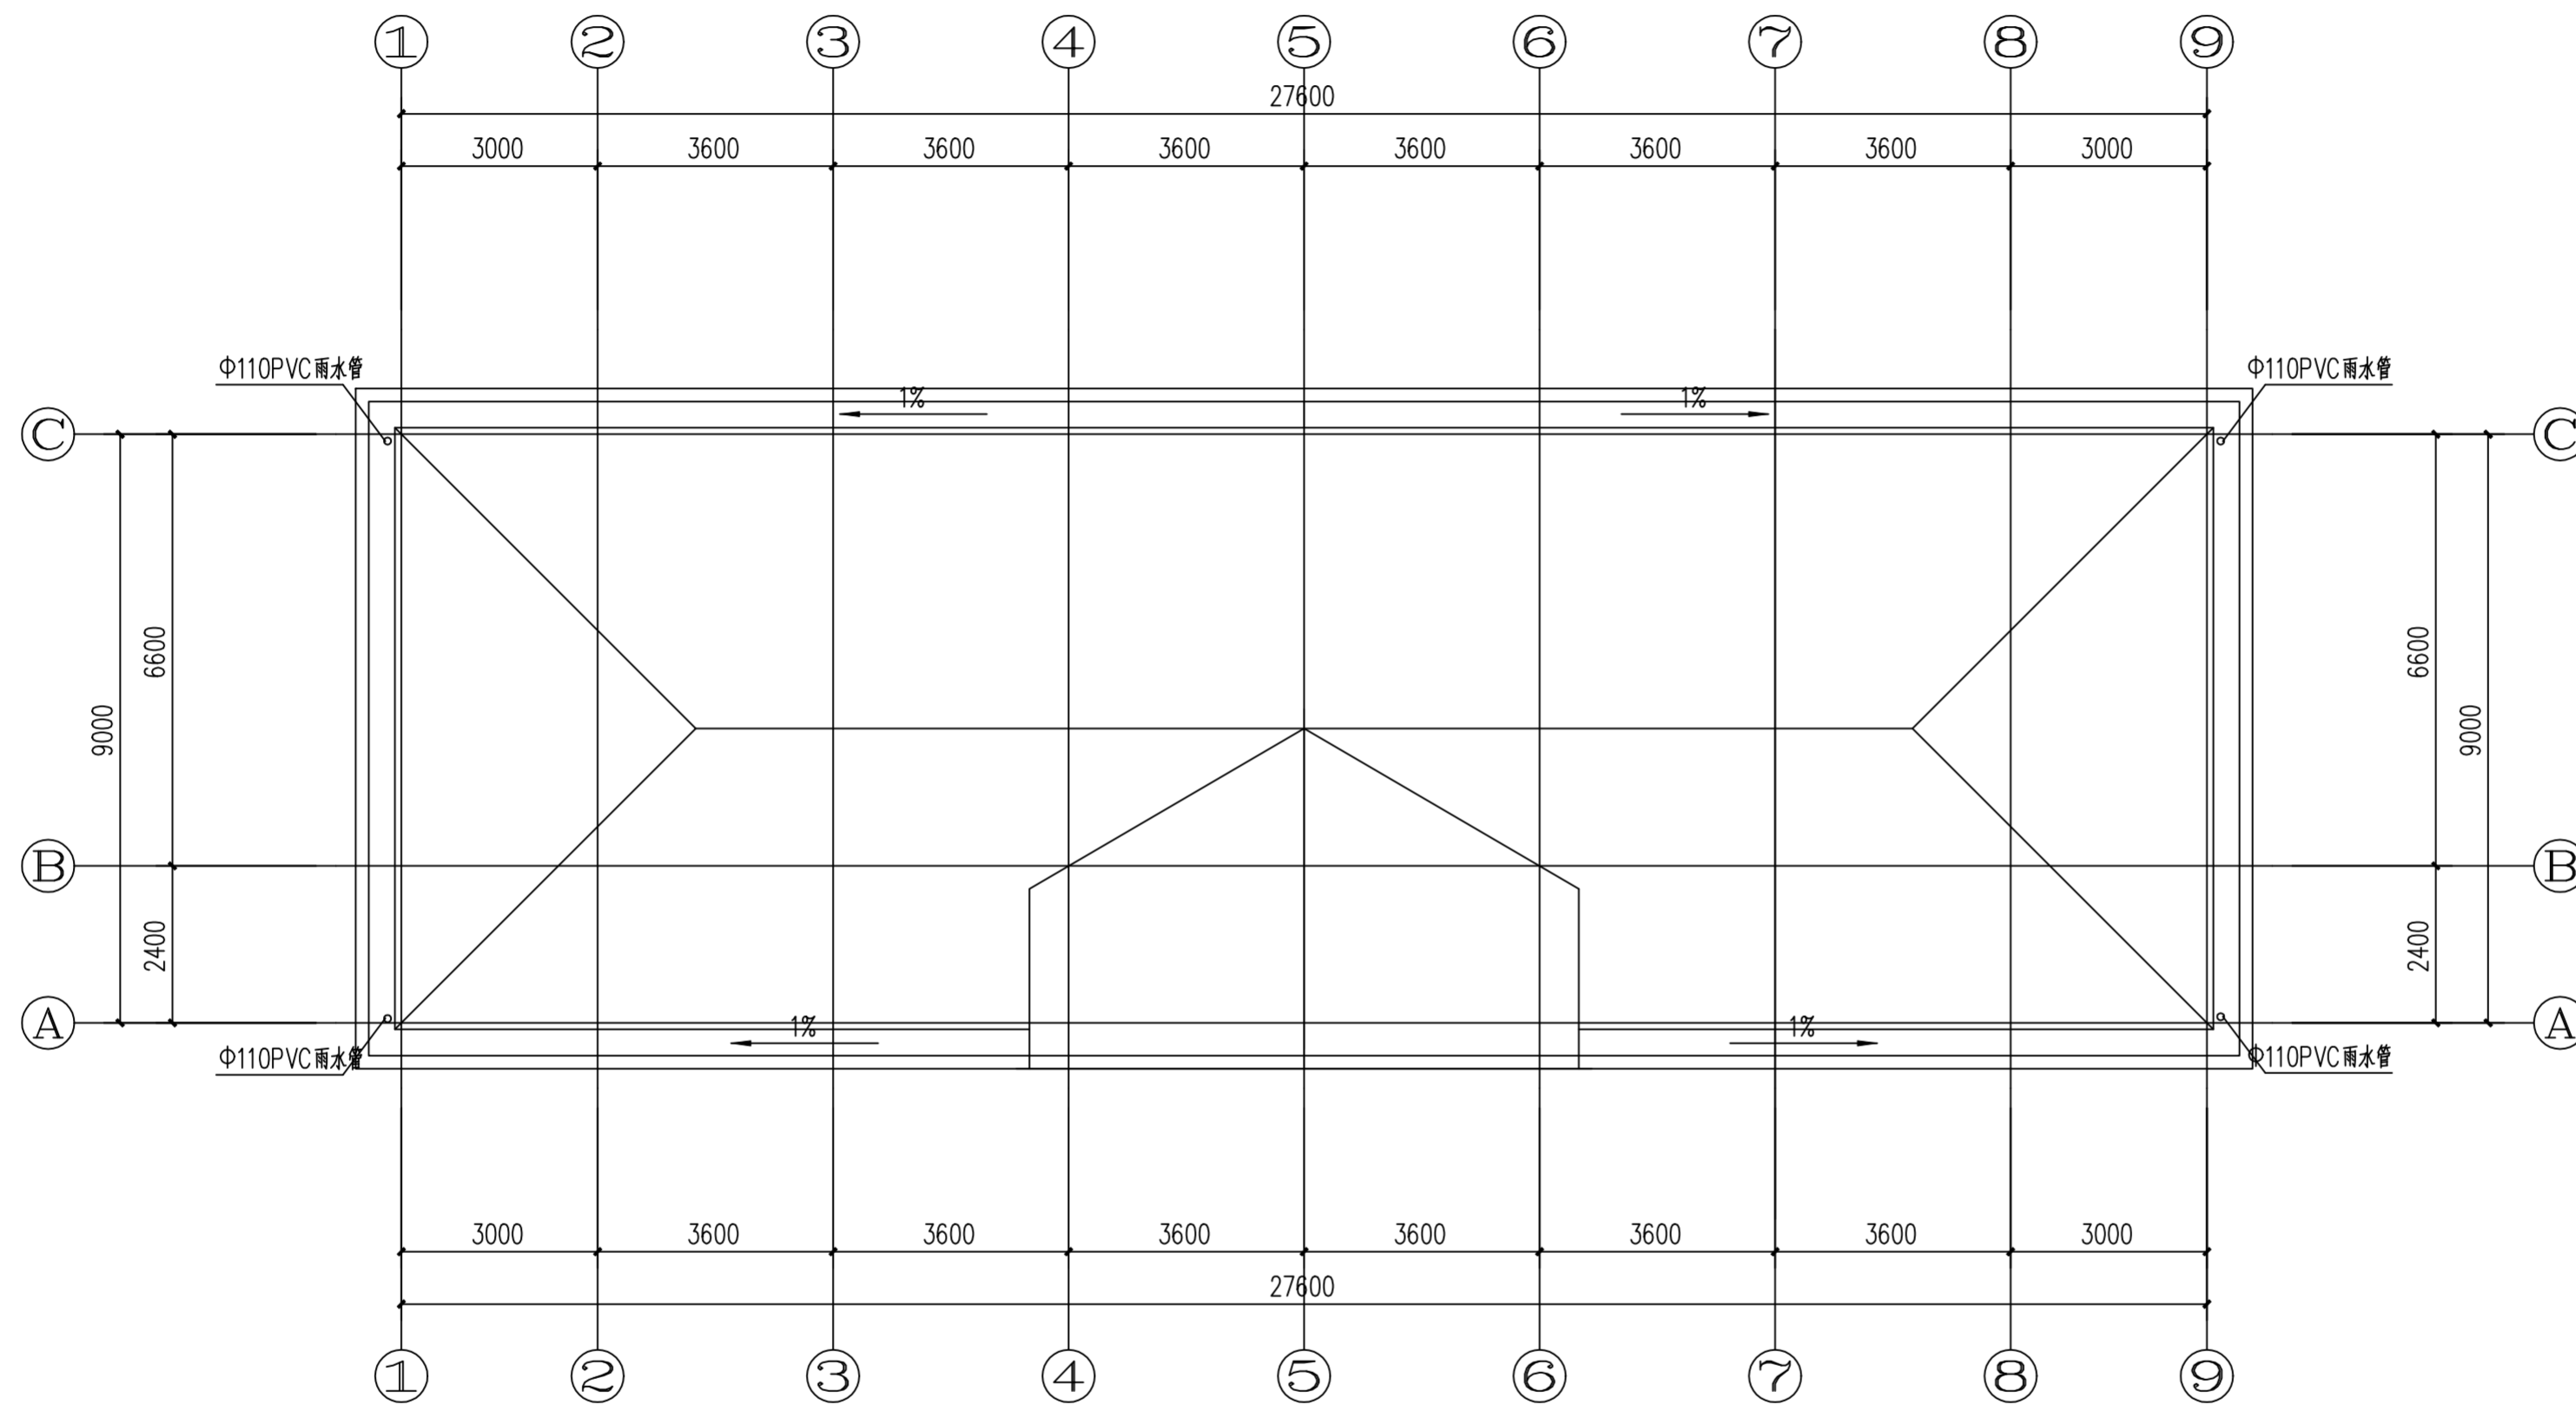

屋顶平面图 1:100



高安市城乡建筑设计院  
THE ARCHITECTURAL INSTITUTE OF GAOAN  
国家乙级工程设计证书号: A236003389  
NATIONAL ARCHITECTURAL DESIGN LICENSE No. A236003389

施工图审查批准单位  
APPROVED BY

出图章  
RELEASE APPROVAL

注册执业章  
REGISTERED SEAL

备注: 本文件未经项目负责人签字或未盖出图章无效  
NOTE: THIS DOCUMENT IS INVALID WITHOUT THE SIGNATURE OR STAMP


业主  
CLIENT  
宜春市公路事业发展中心高安分中心

工程名称  
PROJECT NAME  
太阳养护所项目

子项工程名称  
SUB-PROJECT NAME  
办公楼

图名  
DRAWING TITLE  
正立面图

工程编号 PROJECT No.			
审定 AUTHORIZED BY			
审核 APPROVED BY			
项目负责人 PROJECT DIRECTOR			
专业负责人 DISCIPLINE RESPONSIBLE			
校对人 CHECKED BY			
设计人 DESIGNED BY			
图别 TYPE	建筑	阶段 STATUS	方案
图号 No.	05	日期 DATE	2023.08
版本号 REVISION No.	A-0	比例 SCALE	1:100

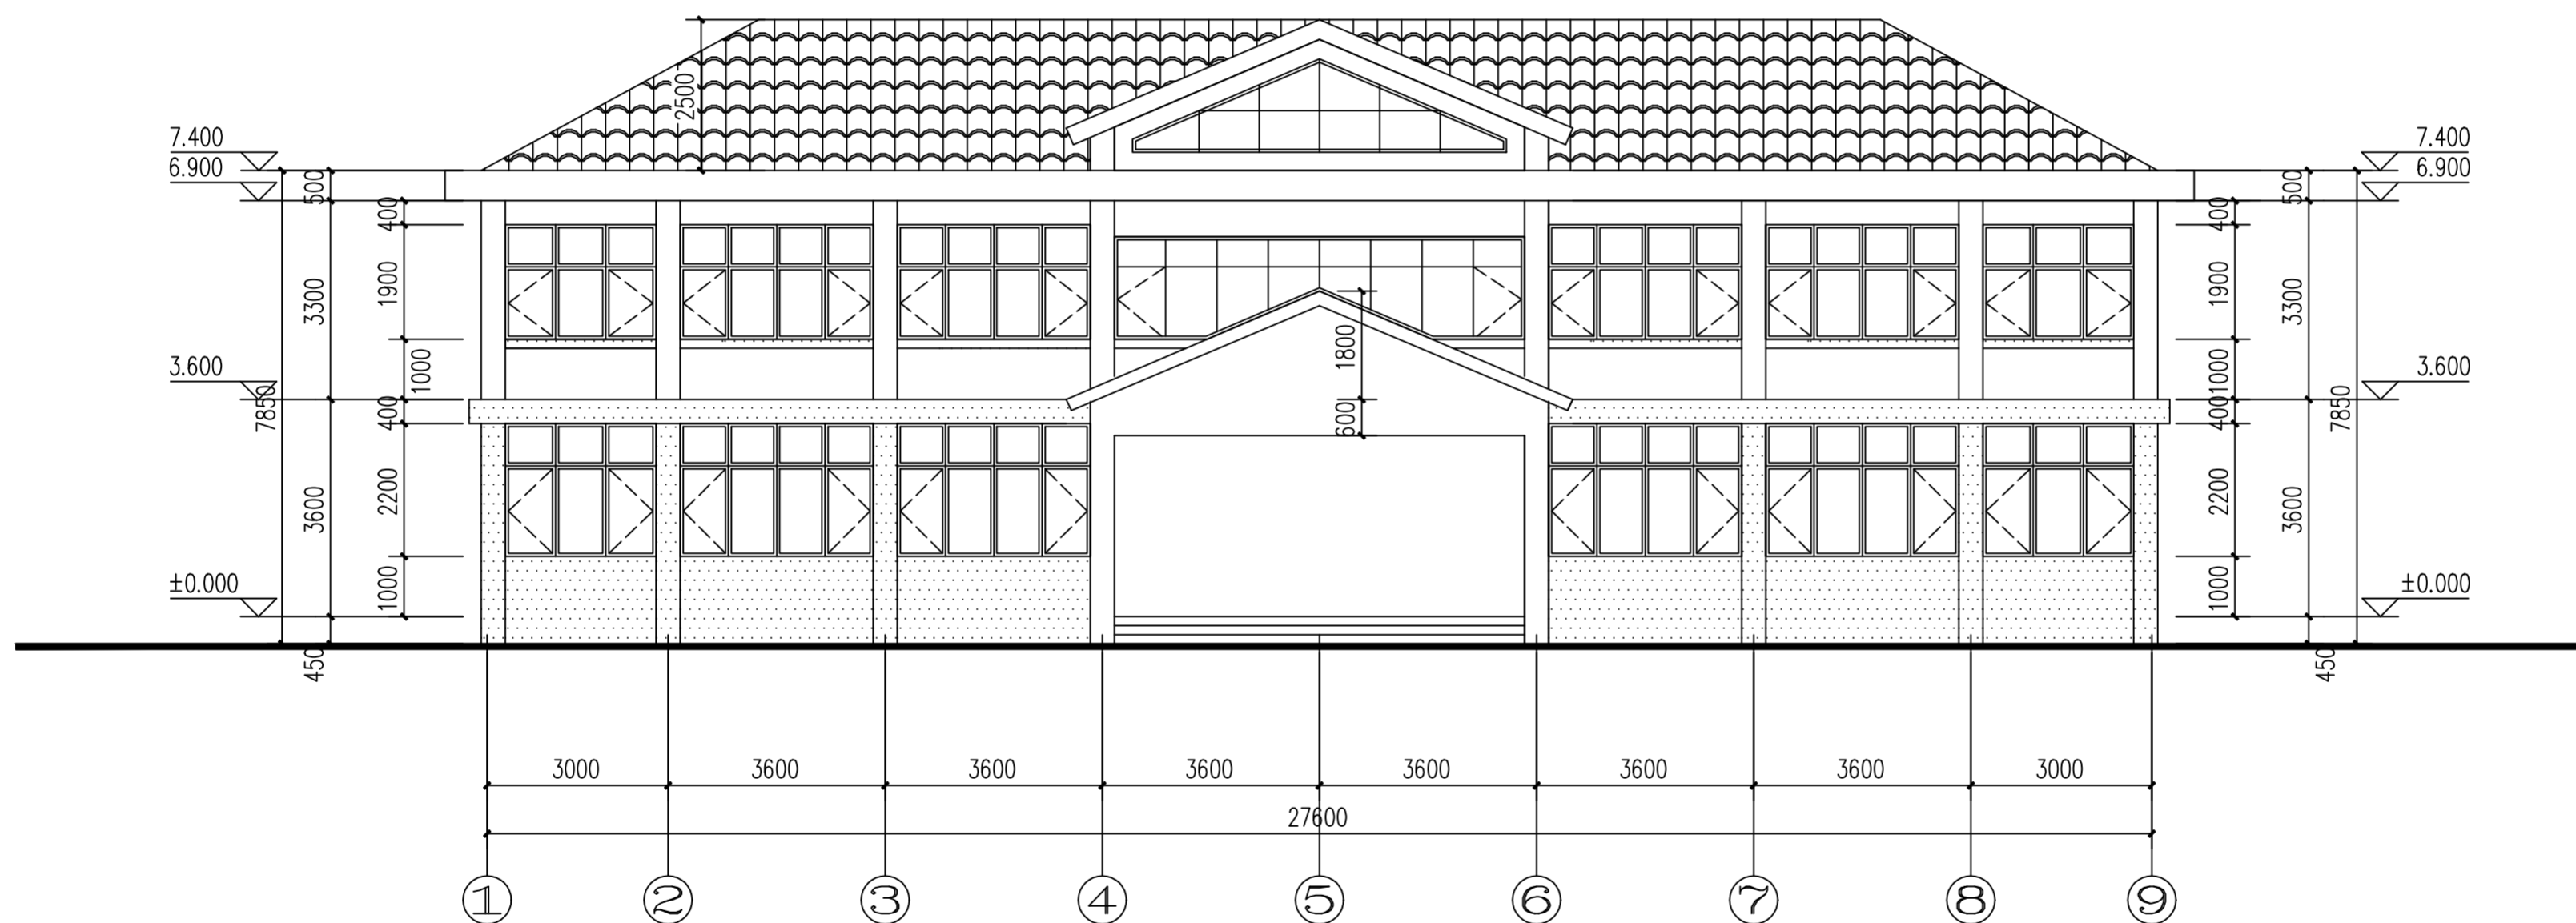

正立面图 1:100

建筑 结构 给排水 暖通 电气 预算



高安市城乡建筑设计院  
THE ARCHITECTURAL INSTITUTE OF GAOAN  
国家乙级工程设计证书号: A236003389  
NATIONAL ARCHITECTURAL DESIGN LICENSE No. A236003389

施工图审查批准单位  
APPROVED BY

出图章  
RELEASE APPROVAL

注册执业章  
REGISTERED SEAL

备注: 本文件未经项目负责人签字或未盖出图章无效  
NOTE: THIS DOCUMENT IS INVALID WITHOUT THE SIGNATURE OR STAMP


业主  
CLIENT  
宜春市公路事业发展中心高安分中心

工程名称  
PROJECT NAME  
太阳养护所项目

子项工程名称  
SUB-PROJECT NAME  
办公楼

图名  
DRAWING TITLE  
侧立面图/1-1剖面图


工程编号 PROJECT No.			
审定 AUTHORIZED BY			
审核 APPROVED BY			
项目负责人 PROJECT DIRECTOR			
专业负责人 DISCIPLINE RESPONSIBLE			
校对 CHECKED BY			
设计人 DESIGNED BY			
图别 TYPE	建筑	阶段 STATUS	方案
图号 No.	06	日期 DATE	2023.08
版本号 REVISION No.	A-0	比例 SCALE	1:100

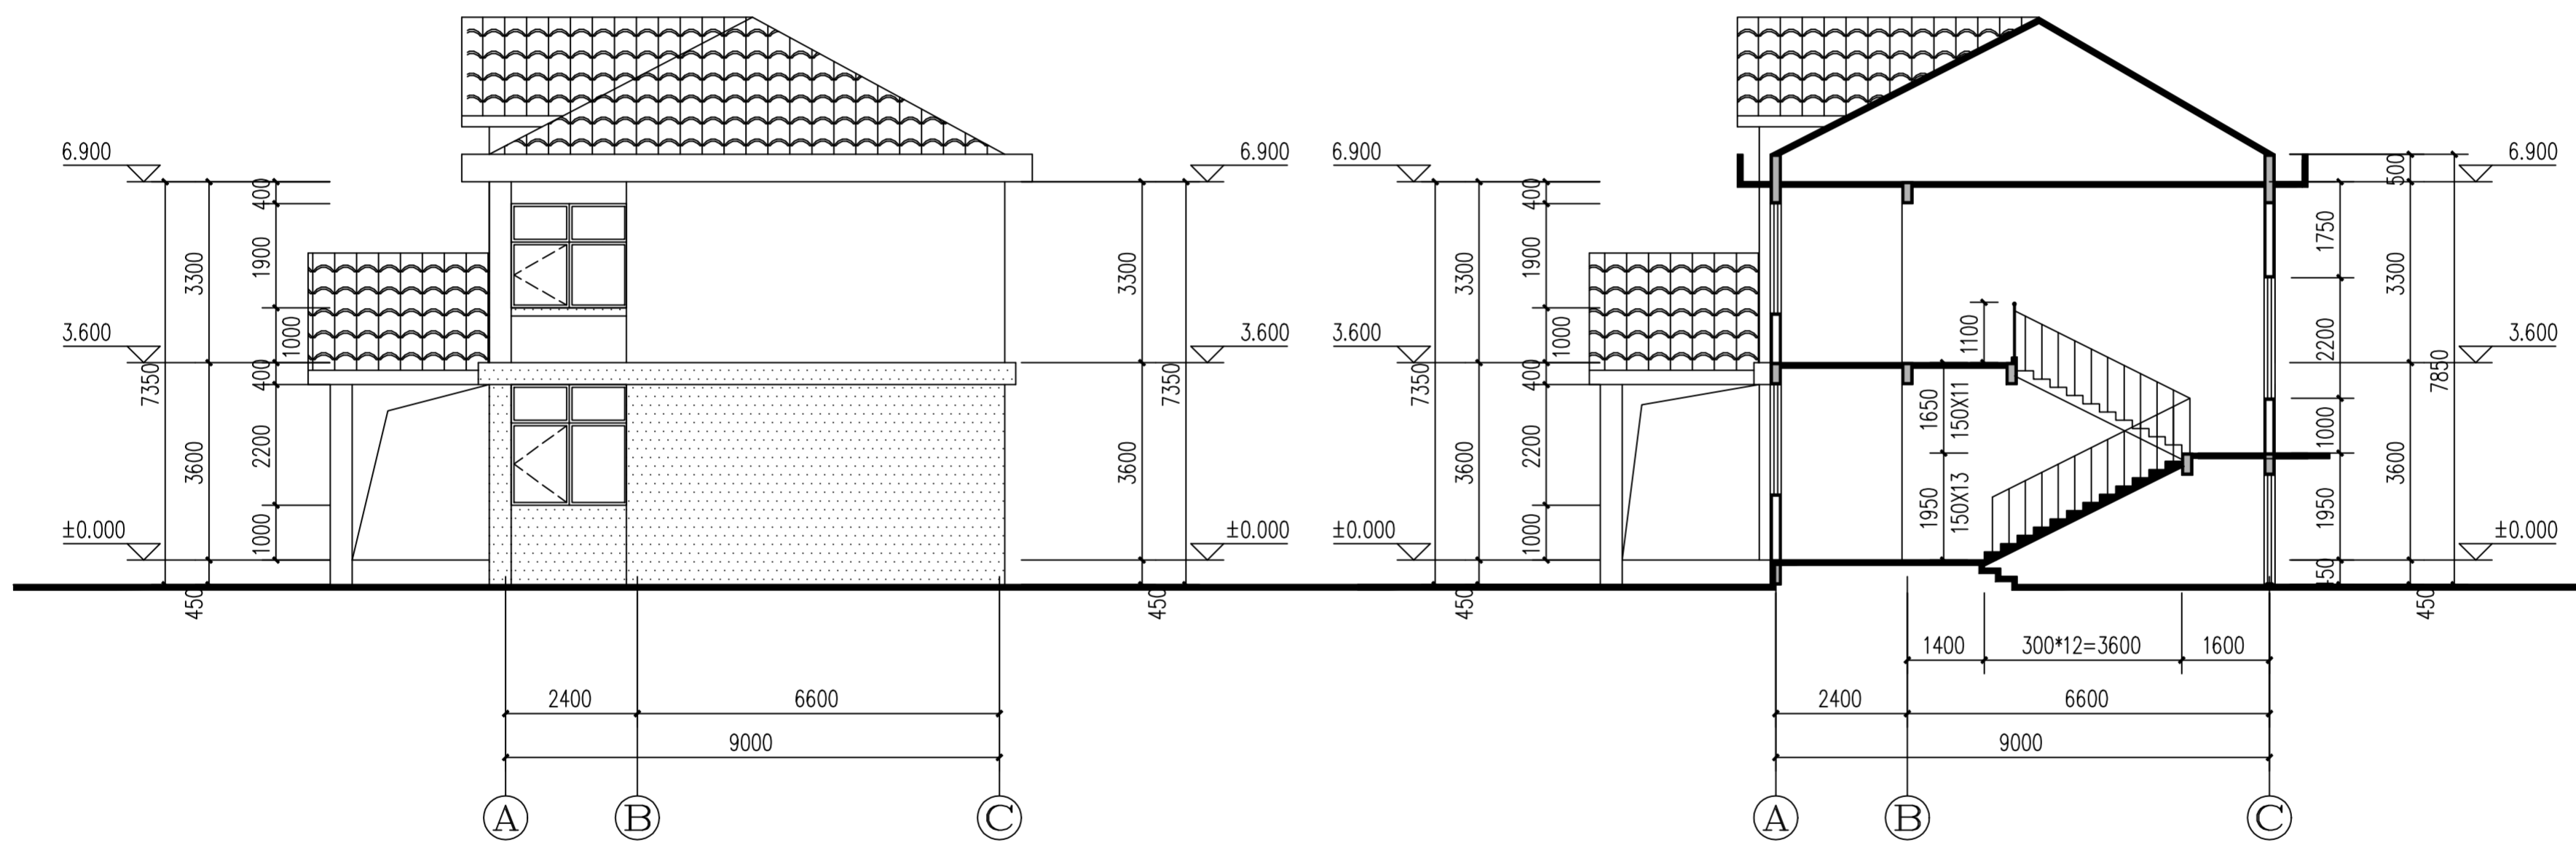

侧立面图 1:100

1-1剖面图 1:100

建筑 结构 给排水 暖通 电气 预算

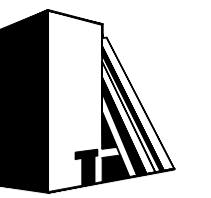

高安市城乡建筑设计院  
THE ARCHITECTURAL INSTITUTE OF GAO'AN  
国家乙级工程设计证书号: A236003389  
NATIONAL ARCHITECTURAL DESIGN LICENSE No. A236003389

备注  
REMARKS

施工图审查批准单位  
APPROVED BY

出图章  
RELEASE APPROVAL

注册执业章  
REGISTERED SEAL

备注: 本文件未盖项目章或负责人签字或未盖出图章无效  
NOTE: THIS DOCUMENT IS INVALID WITHOUT THE SIGNATURE OR STAMP

业主  
CLIENT  
宜春市公路事业发展中心高安分中心


工程名称  
PROJECT NAME  
太阳养护所项目

子项工程名称  
SUB-PROJECT NAME  
室外仓储


图名  
DRAWING TITLE  
平面、剖面图

工程编号 PROJECT No.	
审定 AUTHORIZED BY	
审核 APPROVED BY	
项目负责人 PROJECT DIRECTOR	
专业负责人 DISCIPLINE RESPONSIBLE	
校对 CHECKED BY	
设计人 DESIGNED BY	


图别 TYPE	建筑	阶段 STATUS	方案
图号 No.	01	日期 DATE	
版本号 REVISION No.	A-0	比例 SCALE	1:100

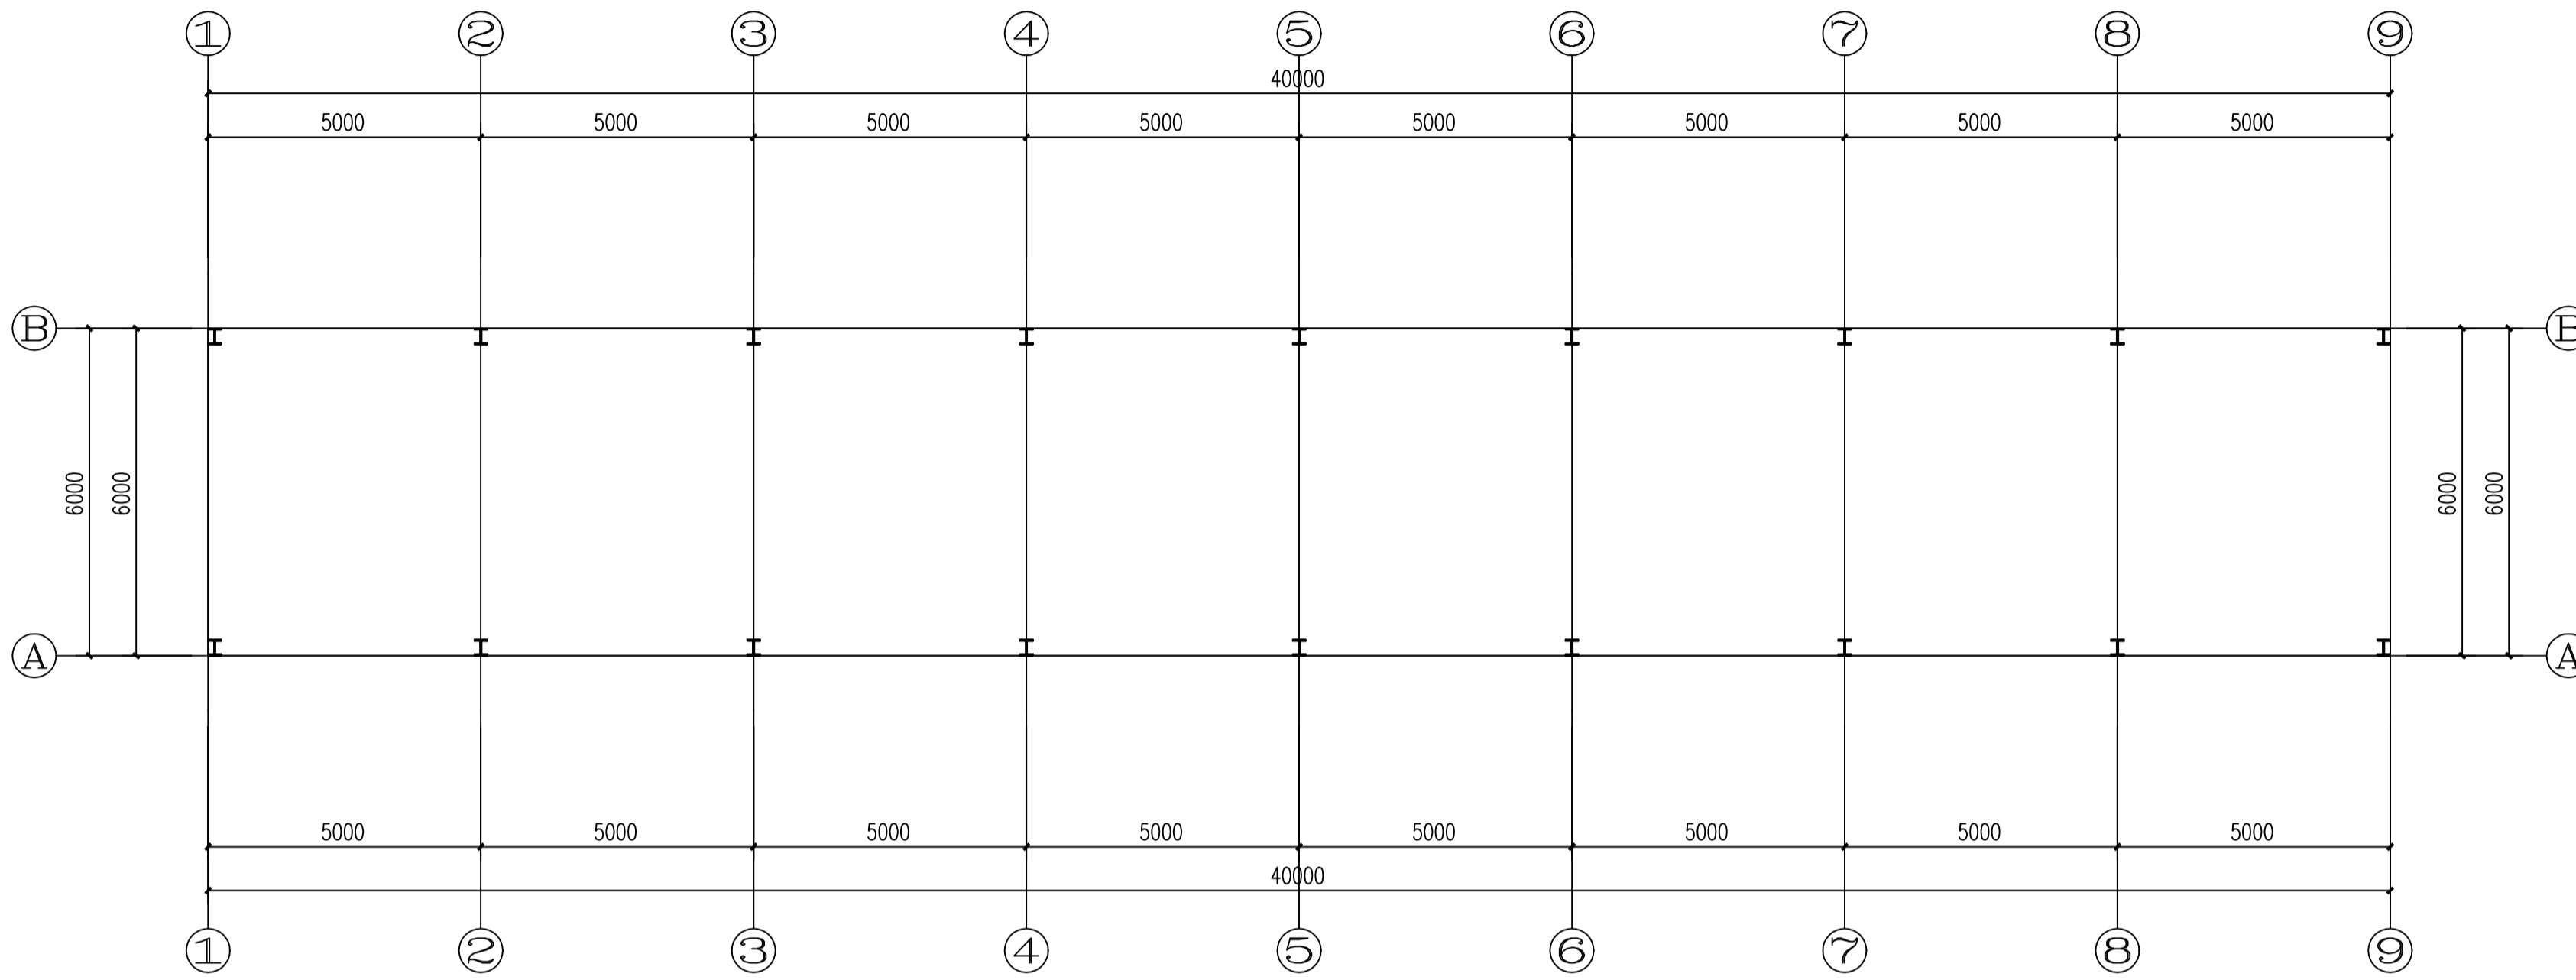

一层平面图 1:100  
本层面积240平方米

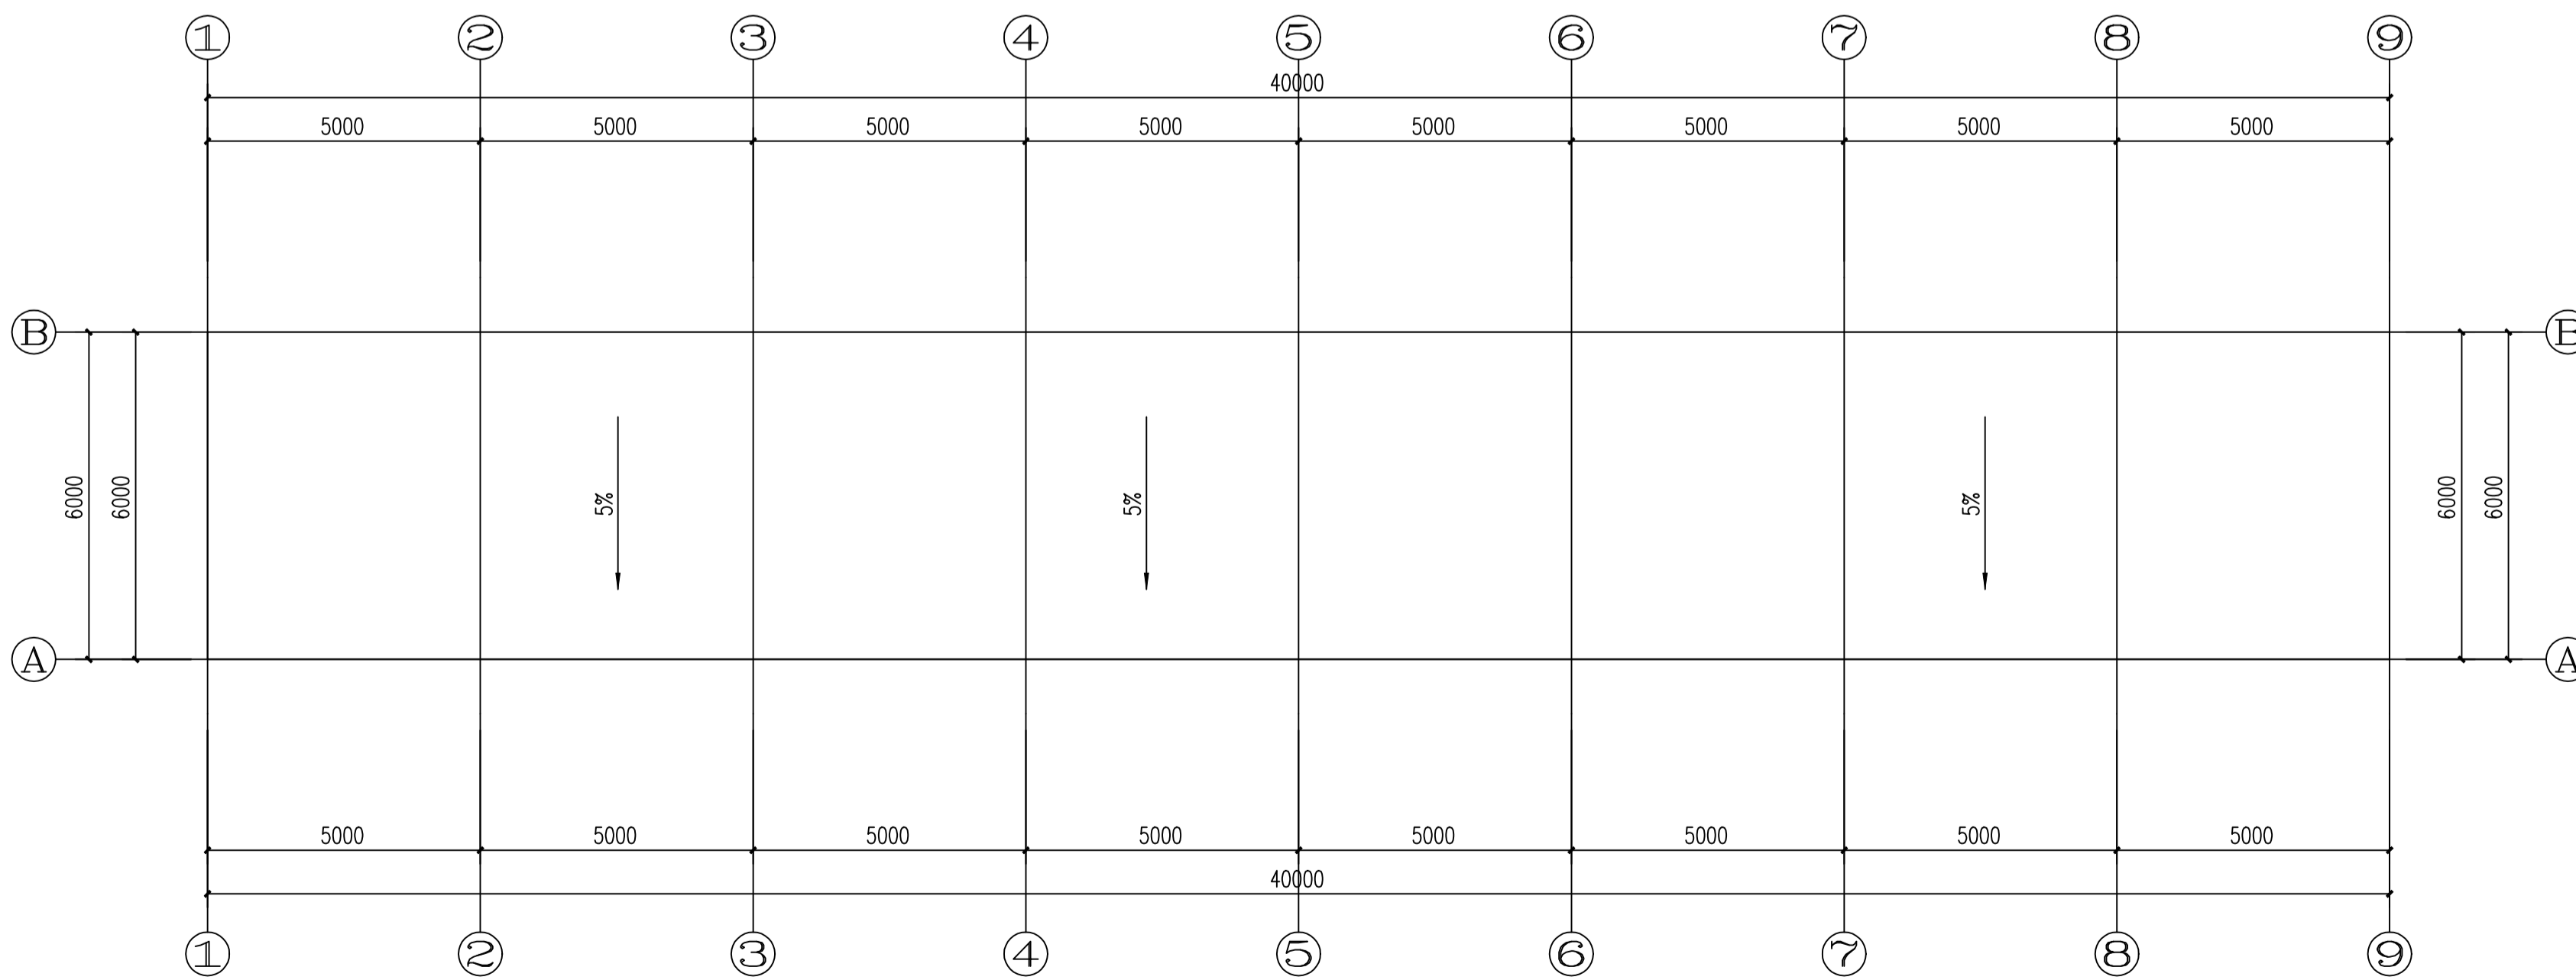

屋顶平面图 1:100

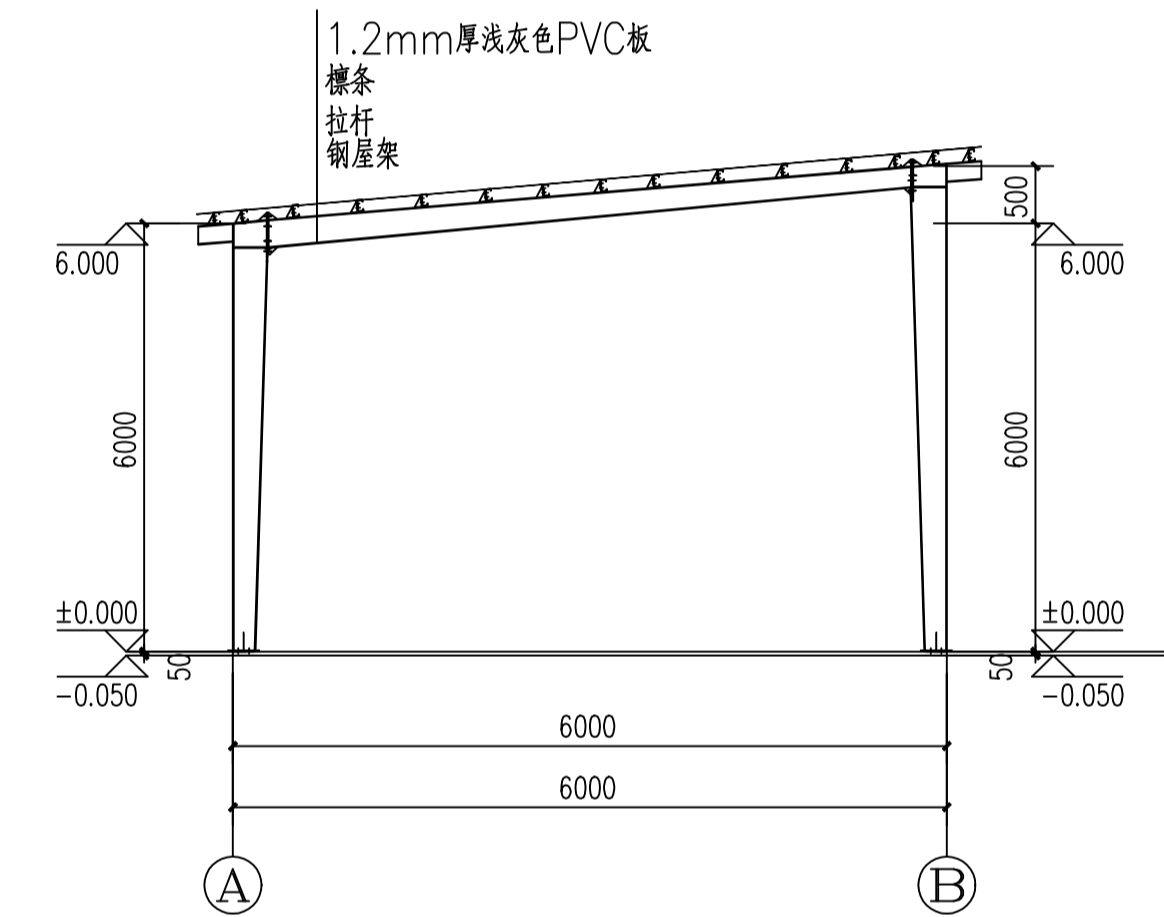

1-1剖面图 1:100